




Oprachtgever	Investeringsmaatschappij BS	Tekeningfase	Verkooptekening
Project	Herontwikkeling Provincialeweg	Onderwerp	Begane Grond Overzichttekening
Locatie	Zaandam	Tekeningcode	2371-7513
Datum	04-01-2020	Wijzigingen	
Schaal	1:200	A	
Getekend	W.E. Verheul	B	
Status	Concept	C	
Paperformaat	A3	D	

Alle maatvoering is indicatief. In het werk gerealiseerd maatvoering kan afwijken. Meubilair is ter verbeelding. Aan deze tekening kunnen geen rechten worden ontleend.




Oprachtgever	Investeringsmaatschappij BS	Tekeningfase	Verkooptekening
Project	Herontwikkeling Provincialeweg	Onderwerp	Eerste verdieping Overzichttekening
Locatie	Zaandam	Tekeningcode	2371-7514
Datum	04-01-2020	Wijzigingen	
Schaal	1:200	A	
Getekend	W.E. Verheul	B	
Status	Concept	C	
Paperformaat	A3	D	

Alle maatvoering is indicatief. In het werk gerealiseerd maatvoering kan afwijken. Meubilair is ter verbeelding. Aan deze tekening kunnen geen rechten worden ontleend.

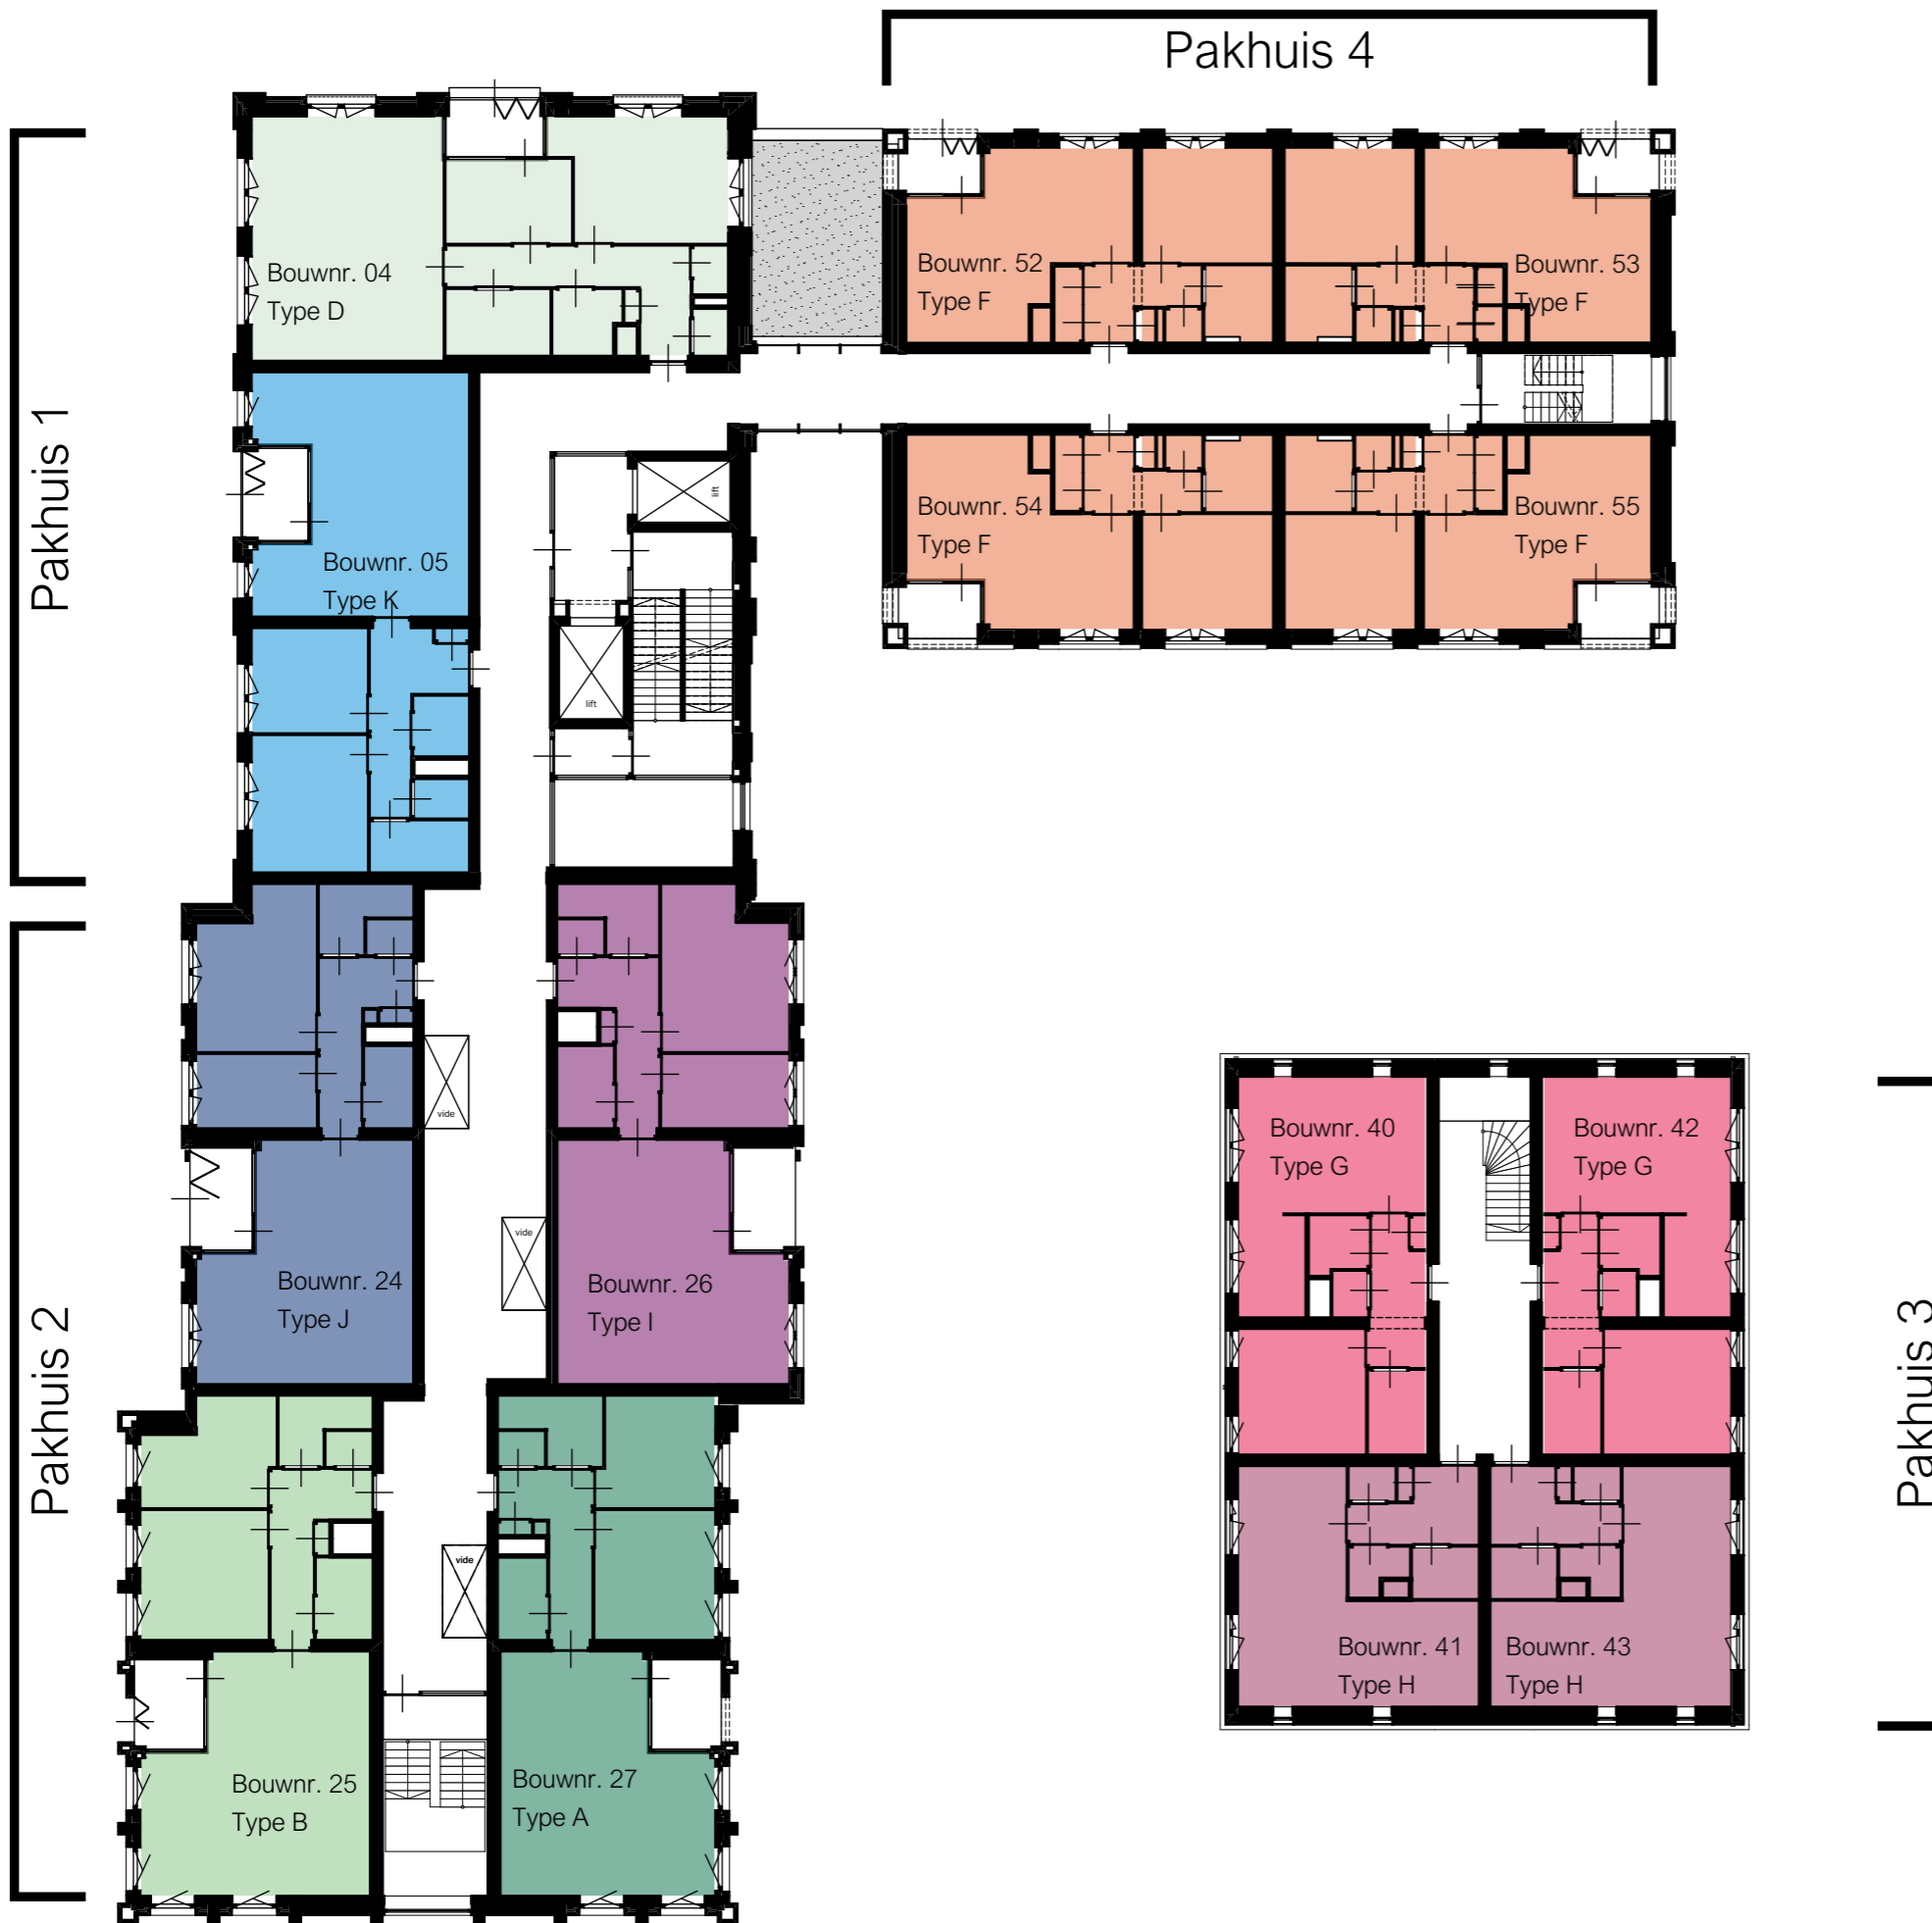


Oprachtgever	Investeringsmaatschappij BS	Tekeningfase	Verkooptekening
Project	Herontwikkeling Provincialeweg	Onderwerp	Tweede verdieping Overzichttekening
Locatie	Zaandam	Tekeningcode	2371-7515
Datum	04-01-2020	Wijzigingen	
Schaal	1:200	A	
Getekend	W.E. Verheul	B	
Status	Concept	C	
Paperformaat	A3	D	

Alle maatvoering is indicatief. In het werk gerealiseerd maatvoering kan afwijken. Meubilair is ter verbeelding. Aan deze tekening kunnen geen rechten worden ontleend.

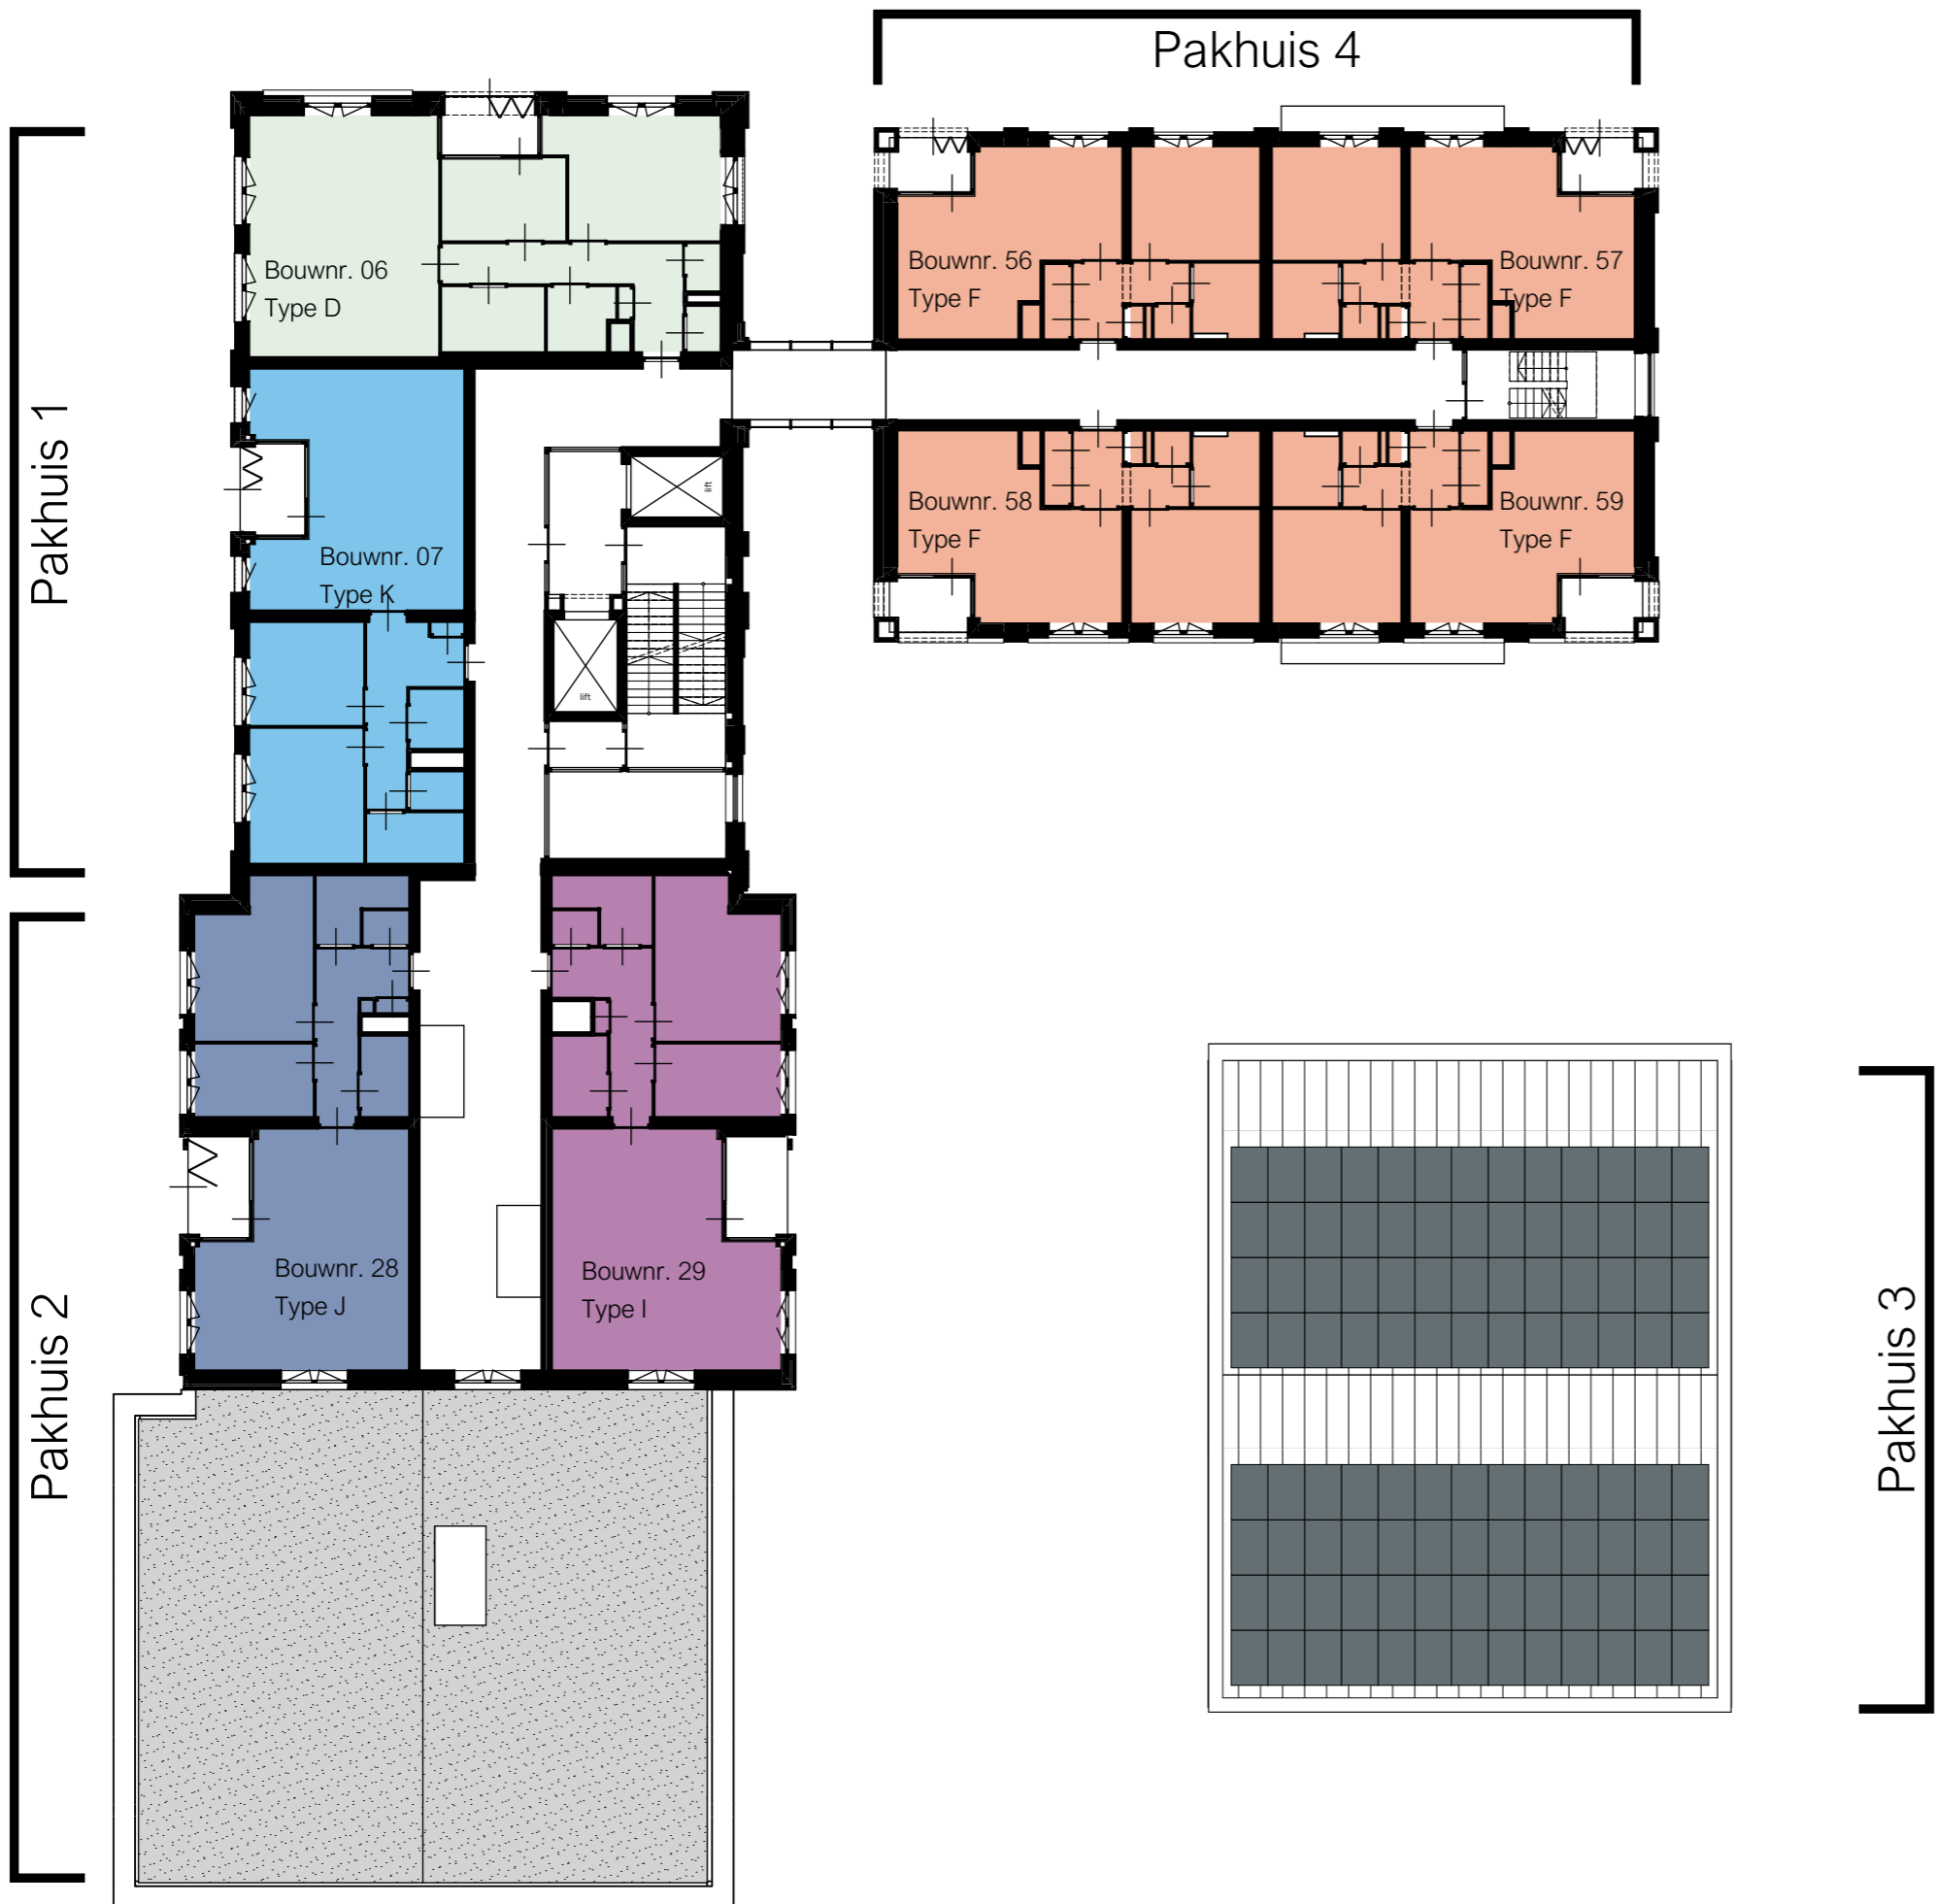

Oprachtgever	Investeringsmaatschappij BS	Tekeningfase	Verkooptekening
Project	Herontwikkeling Provincialeweg	Onderwerp	Derde verdieping Overzichttekening
Locatie	Zaandam	Tekeningcode	2371-7516
Datum	04-01-2020	Wijzigingen	
Schaal	1:200	A	
Getekend	W.E. Verheul	B	
Status	Concept	C	
Paperformaat	A3	D	

Alle maatvoering is indicatief. In het werk gerealiseerd maatvoering kan afwijken. Meubilair is ter verbeelding. Aan deze tekening kunnen geen rechten worden ontleend.

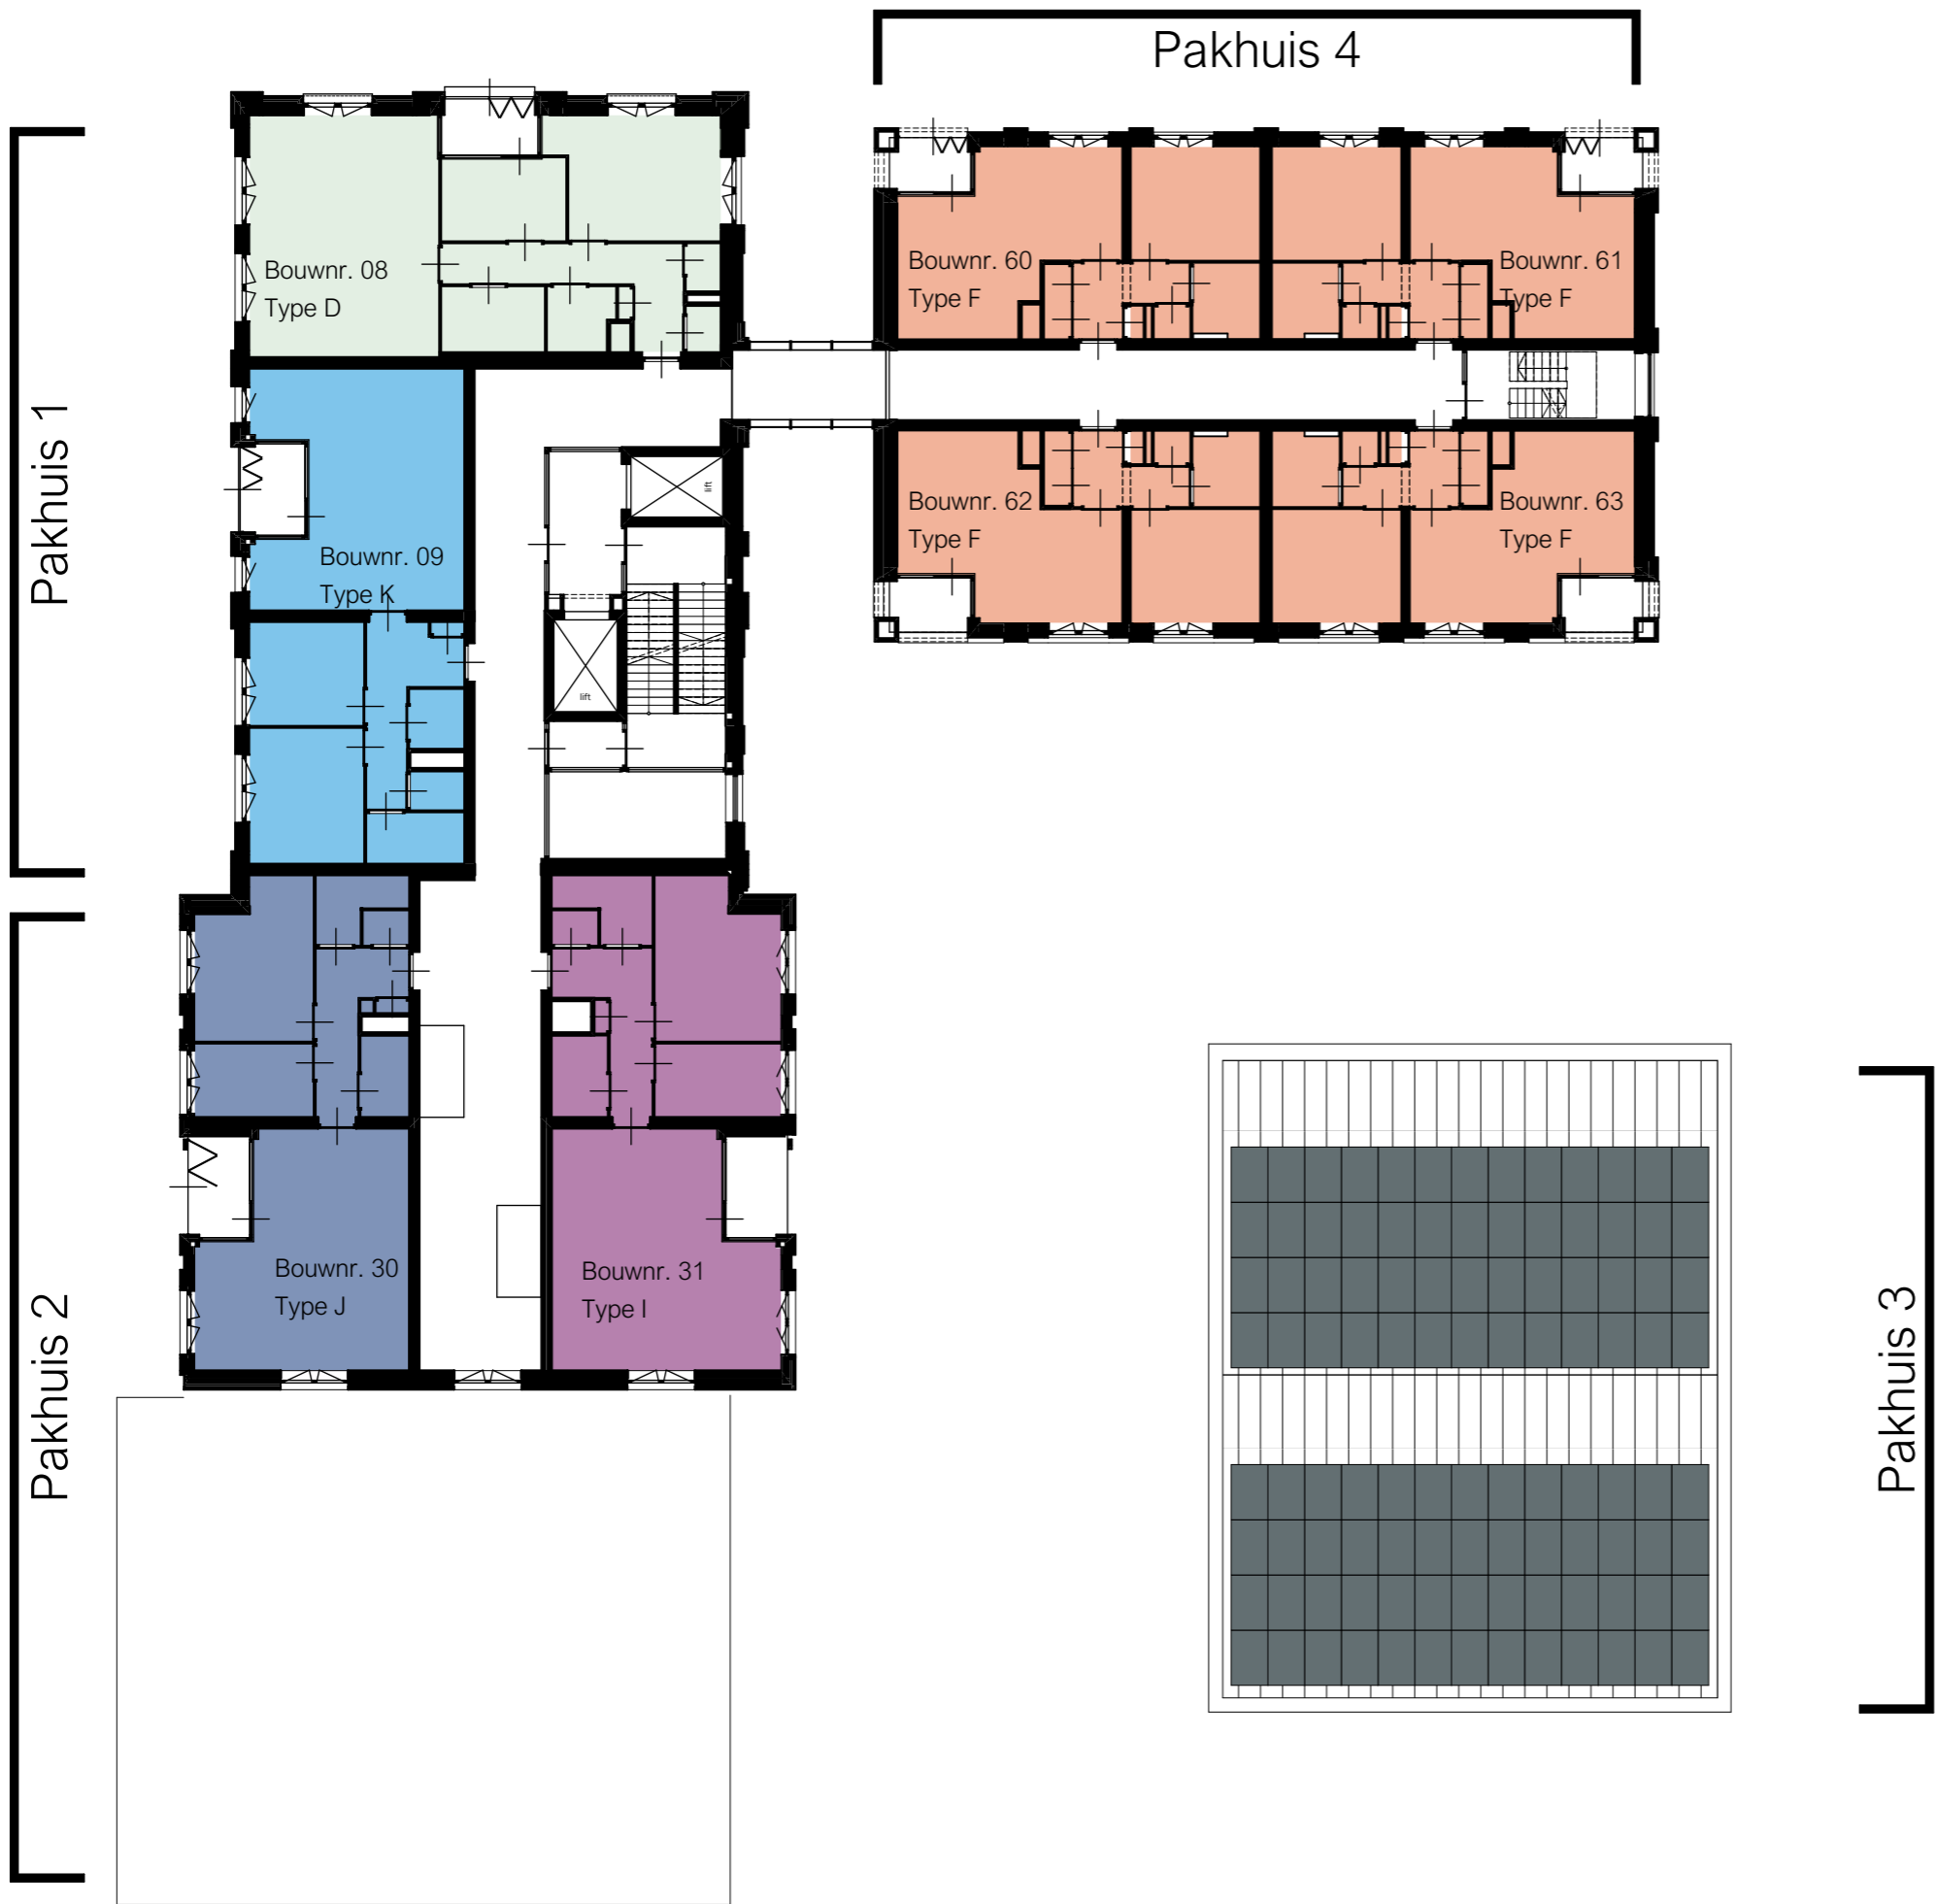


Oprachtgever	Investeringsmaatschappij BS	Tekeningfase	Verkooptekening
Project	Herontwikkeling Provincialeweg	Onderwerp	Vierde verdieping Overzichttekening
Locatie	Zaandam	Tekeningcode	2371-7517
Datum	04-01-2020	Wijzigingen	
Schaal	1:200	A	
Getekend	W.E. Verheul	B	
Status	Concept	C	
Paperformaat	A3	D	

Alle maatvoering is indicatief. In het werk gerealiseerd maatvoering kan afwijken. Meubilair is ter verbeelding. Aan deze tekening kunnen geen rechten worden ontleend.




Oprachtgever	Investeringsmaatschappij BS	Tekeningfase	Verkooptekening
Project	Herontwikkeling Provincialeweg	Onderwerp	Vijfde verdieping Overzichttekening
Locatie	Zaandam	Tekeningcode	2371-7518
Datum	04-01-2020	Wijzigingen	
Schaal	1:200	A	
Getekend	W.E. Verheul	B	
Status	Concept	C	
Paperformaat	A3	D	

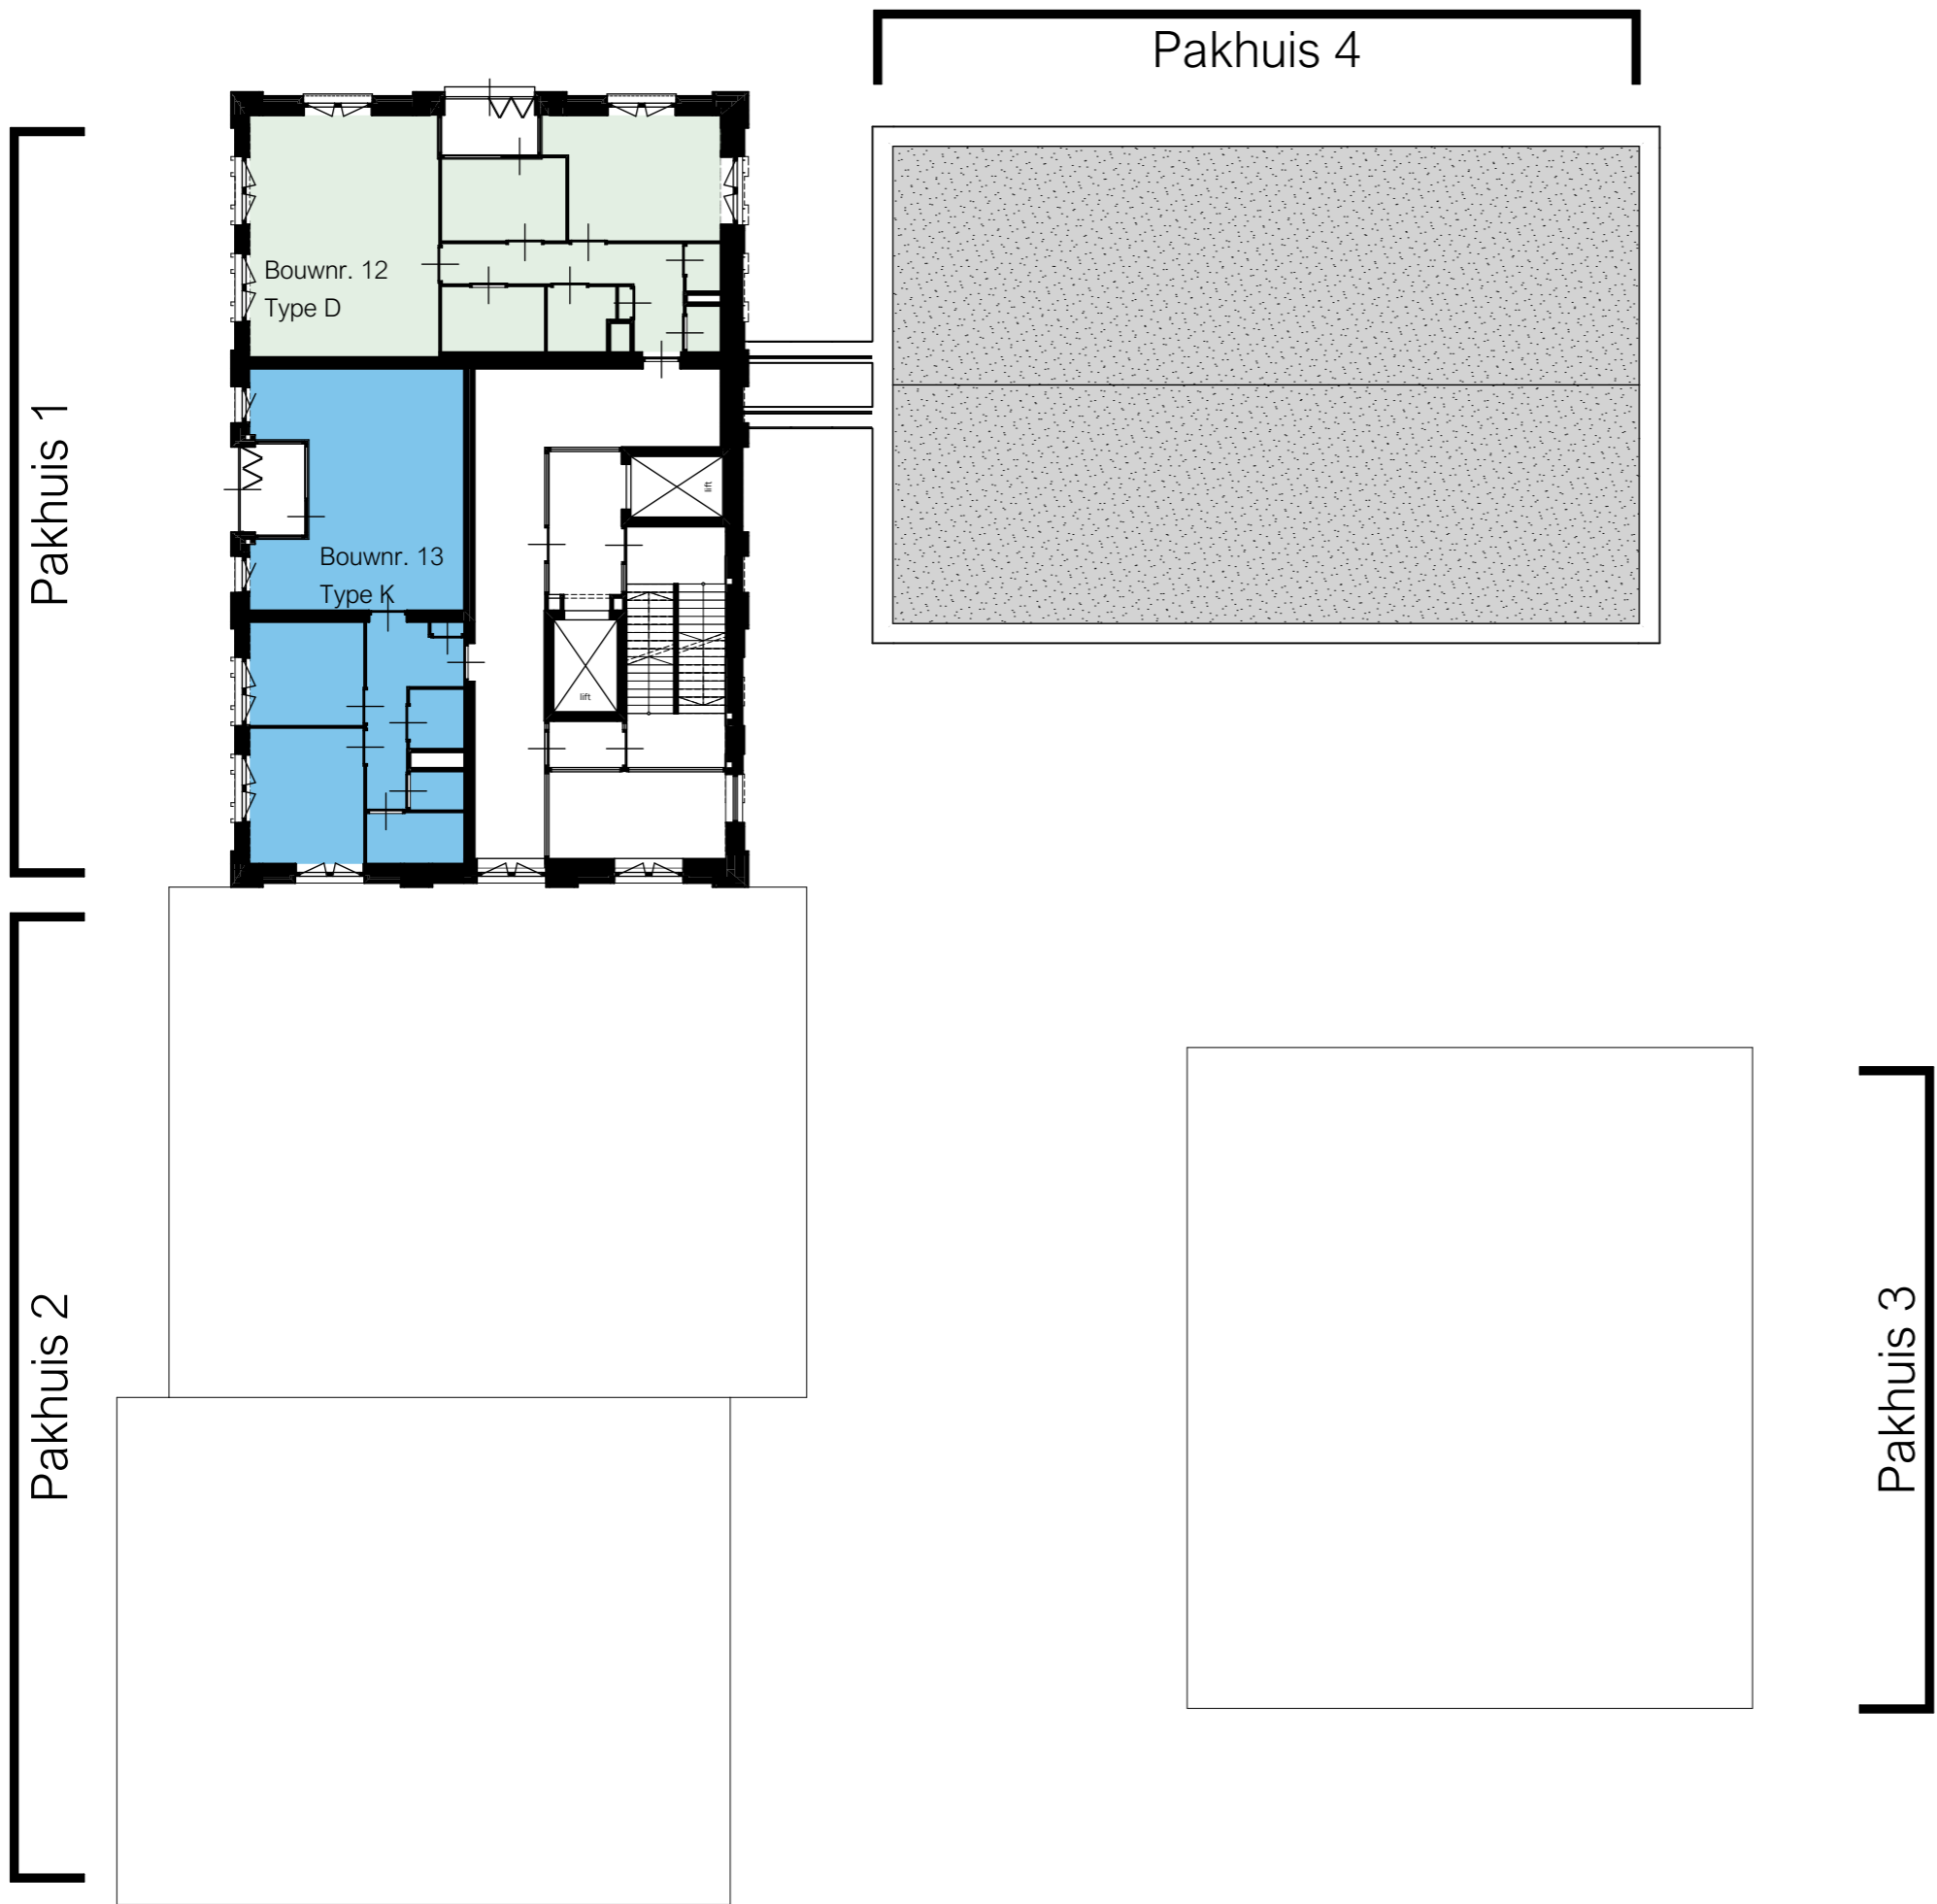

Oprachtgever	Investeringsmaatschappij BS	Tekeningfase	Verkooptekening
Project	Herontwikkeling Provincialeweg	Onderwerp	Zesde verdieping Overzichttekening
Locatie	Zaandam	Tekeningcode	2371-7519
Datum	04-01-2020	Wijzigingen	
Schaal	1:200	A	
Getekend	W.E. Verheul	B	
Status	Concept	C	
Paperformaat	A3	D	

Alle maatvoering is indicatief. In het werk gerealiseerd maatvoering kan afwijken. Meubilair is ter verbeelding. Aan deze tekening kunnen geen rechten worden ontleend.

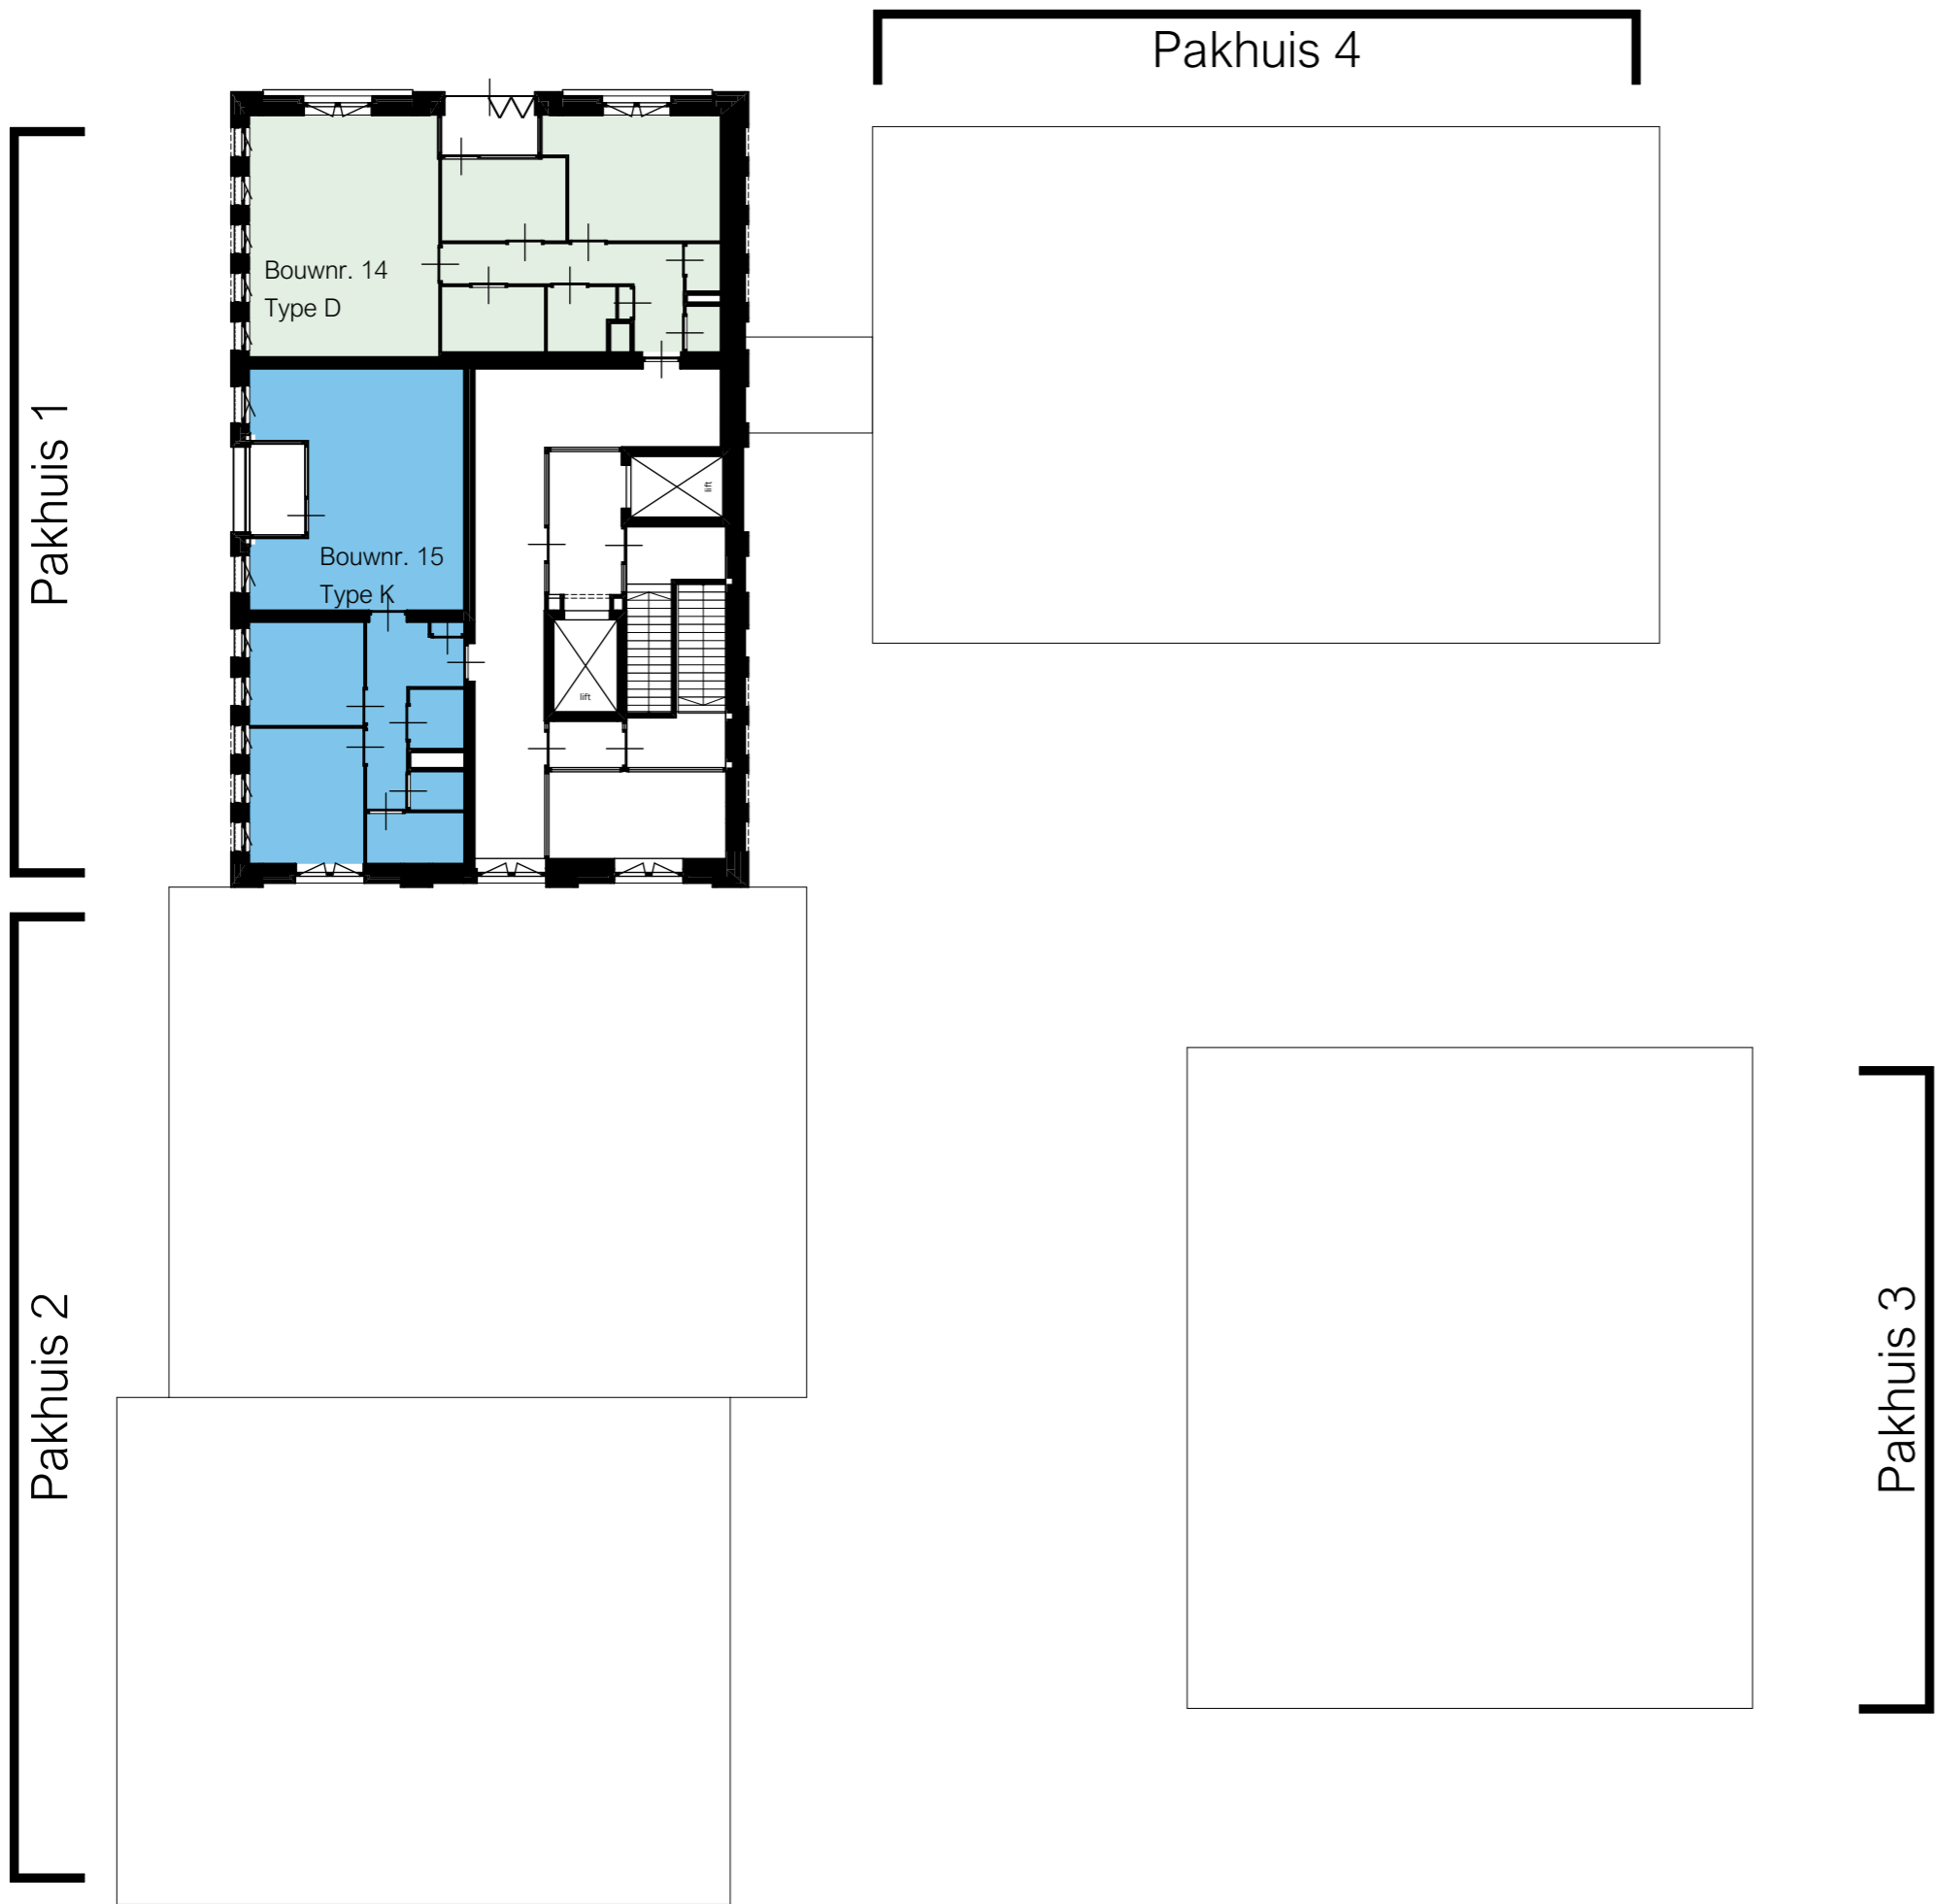

Oprachtgever	Investeringsmaatschappij BS	Tekeningfase	Verkooptekening
Project	Herontwikkeling Provincialeweg	Onderwerp	Zevende verdieping Overzichttekening
Locatie	Zaandam	Tekeningcode	2371-7520
Datum	04-01-2020	Wijzigingen	
Schaal	1:200	A	
Getekend	W.E. Verheul	B	
Status	Concept	C	
Paperformaat	A3	D	

Alle maatvoering is indicatief. In het werk gerealiseerd maatvoering kan afwijken. Meubilair is ter verbeelding. Aan deze tekening kunnen geen rechten worden ontleend.