


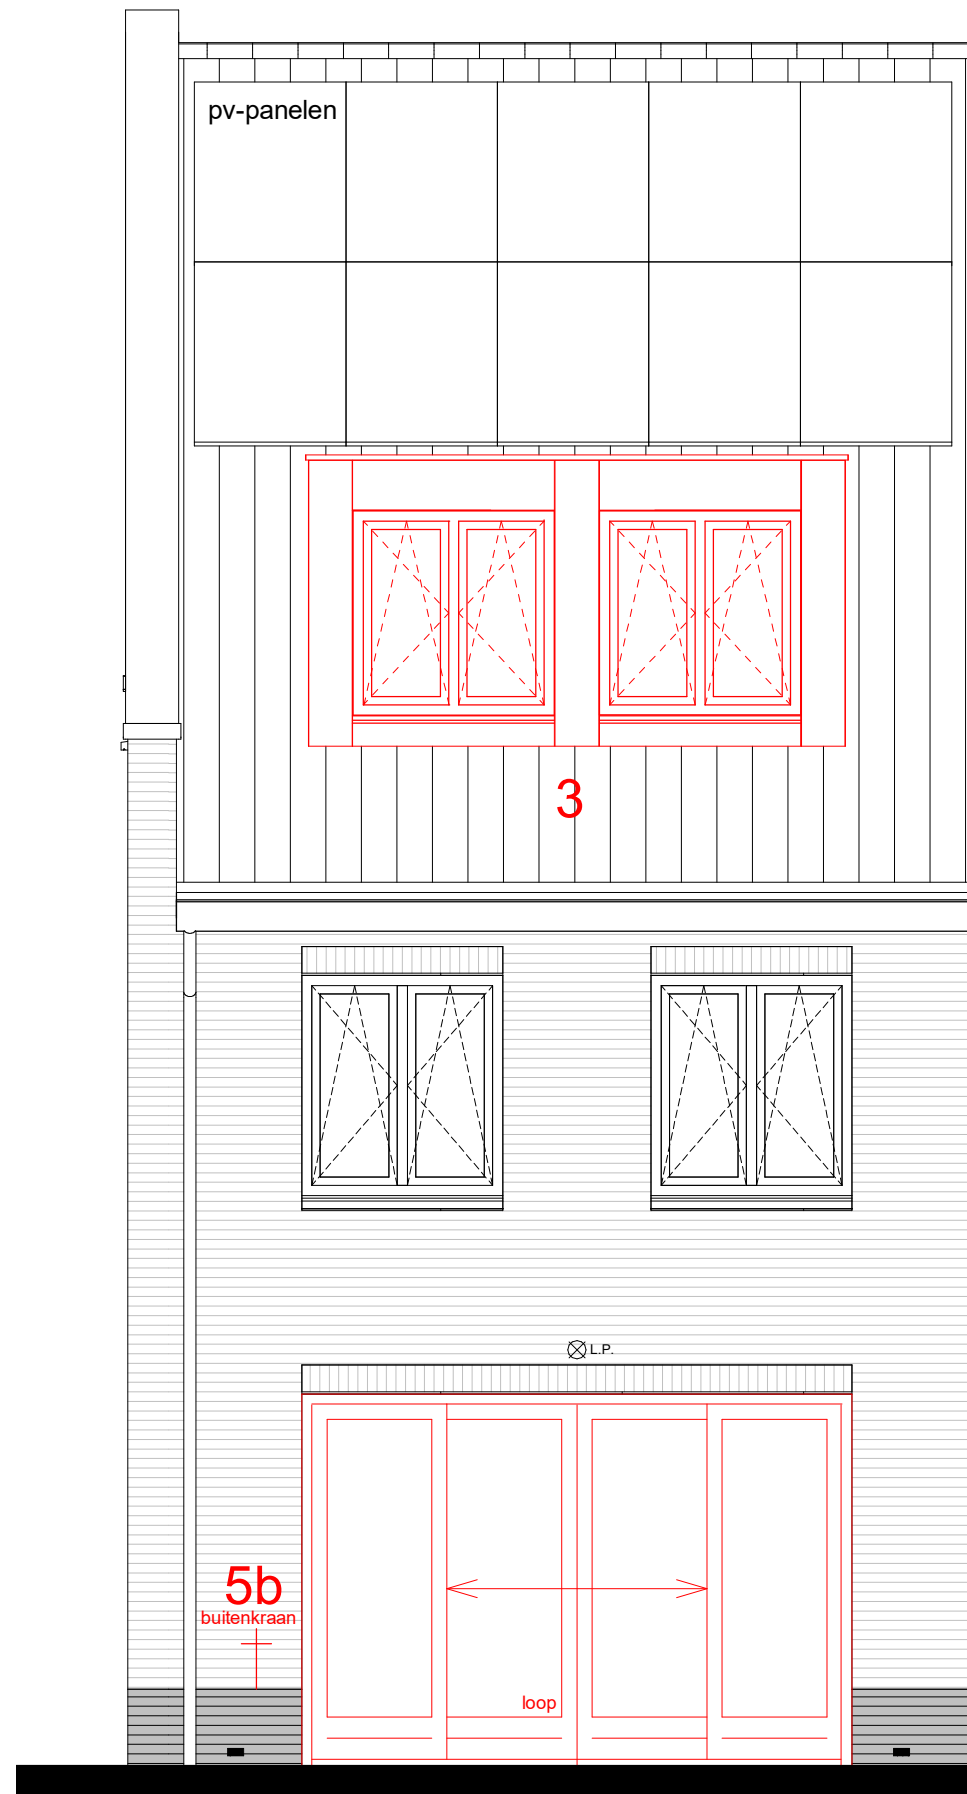

1a / 2

achtergevel



1b

achtergevel

—Renvooi: opties—

- 1a schuifpui 2-delig
- b schuifpui 4-delig
  
- 2 uitbouw 1200 / 2400mm
- 3 dakkapel
- 4 zolder indeling
  
- 5a buitenkraan voorgevel
- 5b buitenkraan achtergevel

projectnummer:  
**C0211**  
 datum:  
**28-10-2022**

schaal:  
**1 : 50**  
 laatste wijziging:

tekeningnummer:  
**VKO9-1**




2e verdieping  
5920 +vl.

2960

1e verdieping  
2960 +vl.

2960

begane grond  
0 +vl.

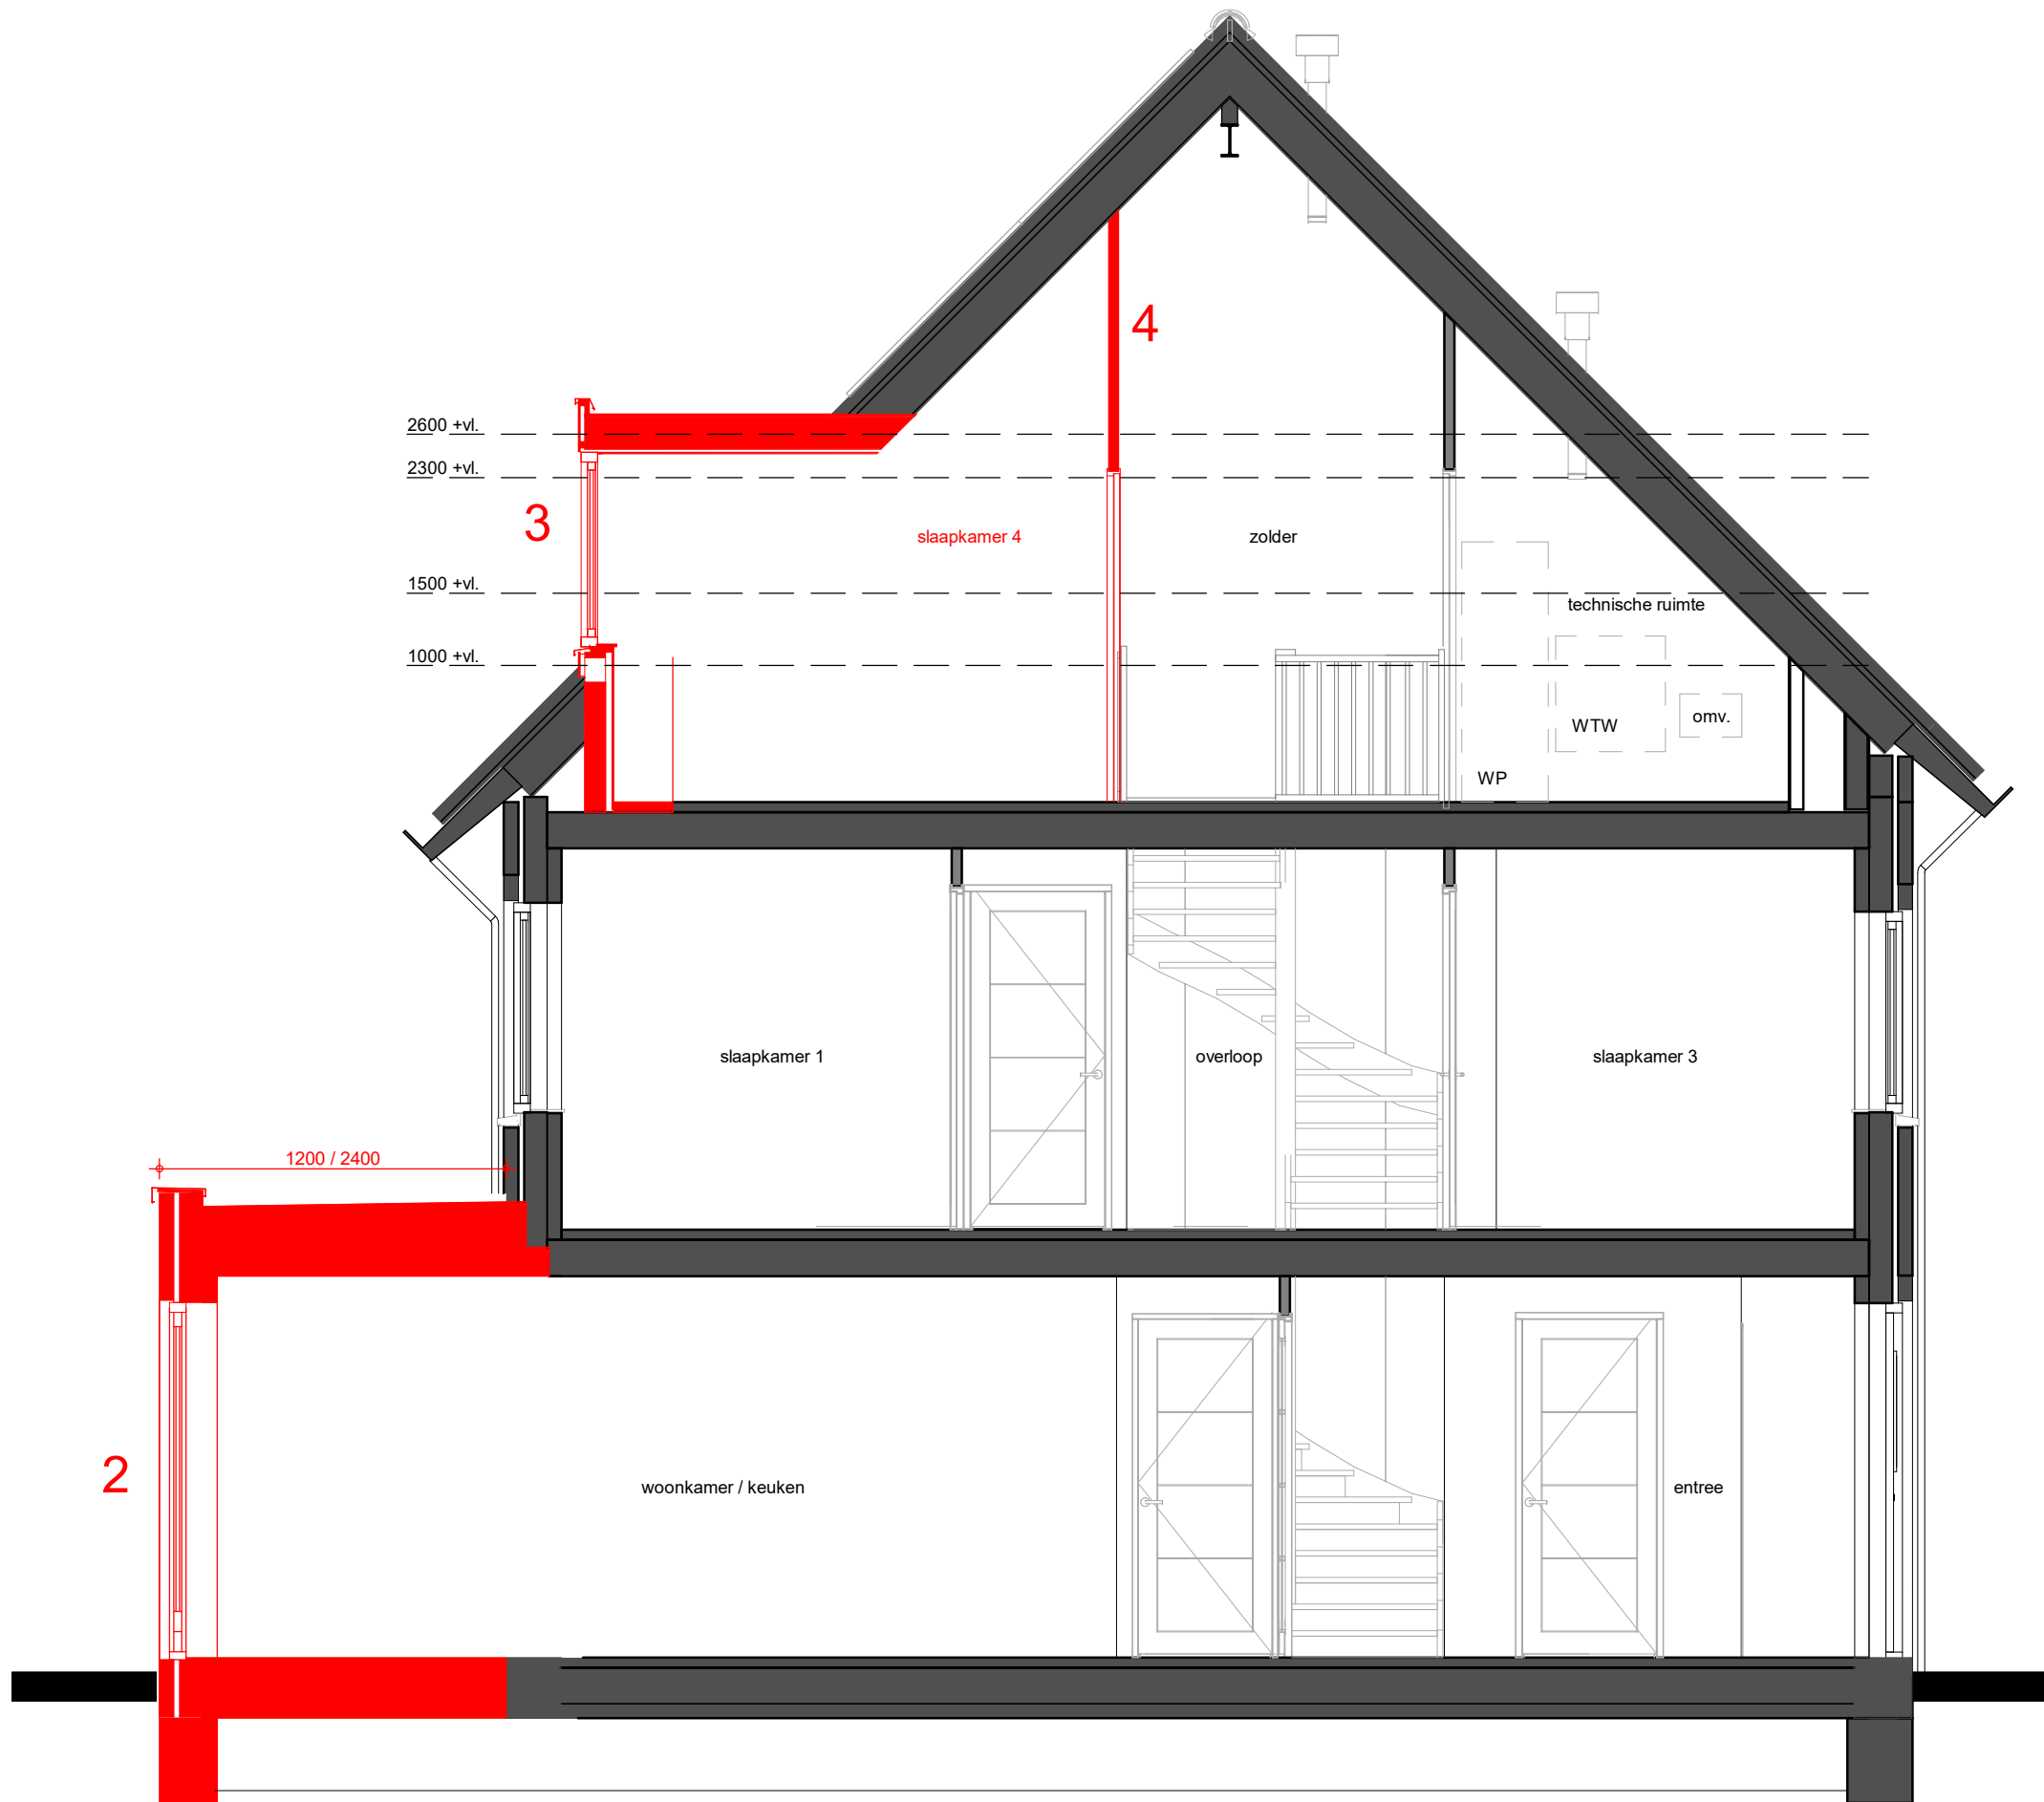

- Renvooi: opties—
- 1a schuifpui 2-delig
  - b schuifpui 4-delig
  - 2 uitbouw 1200 / 2400mm
  - 3 dakkapel
  - 4 zolder indeling
  - 5a buitenkraan voorgevel
  - 5b buitenkraan achtergevel

projectnummer:  
**C0211**

datum:  
**28-10-2022**

schaal:  
**1 : 50**

laatste wijziging:

tekeningnummer:  
**VKO9-3**